


ESTERHÁZY PÁL, A MŰKEDVELŐ MECÉNÁS

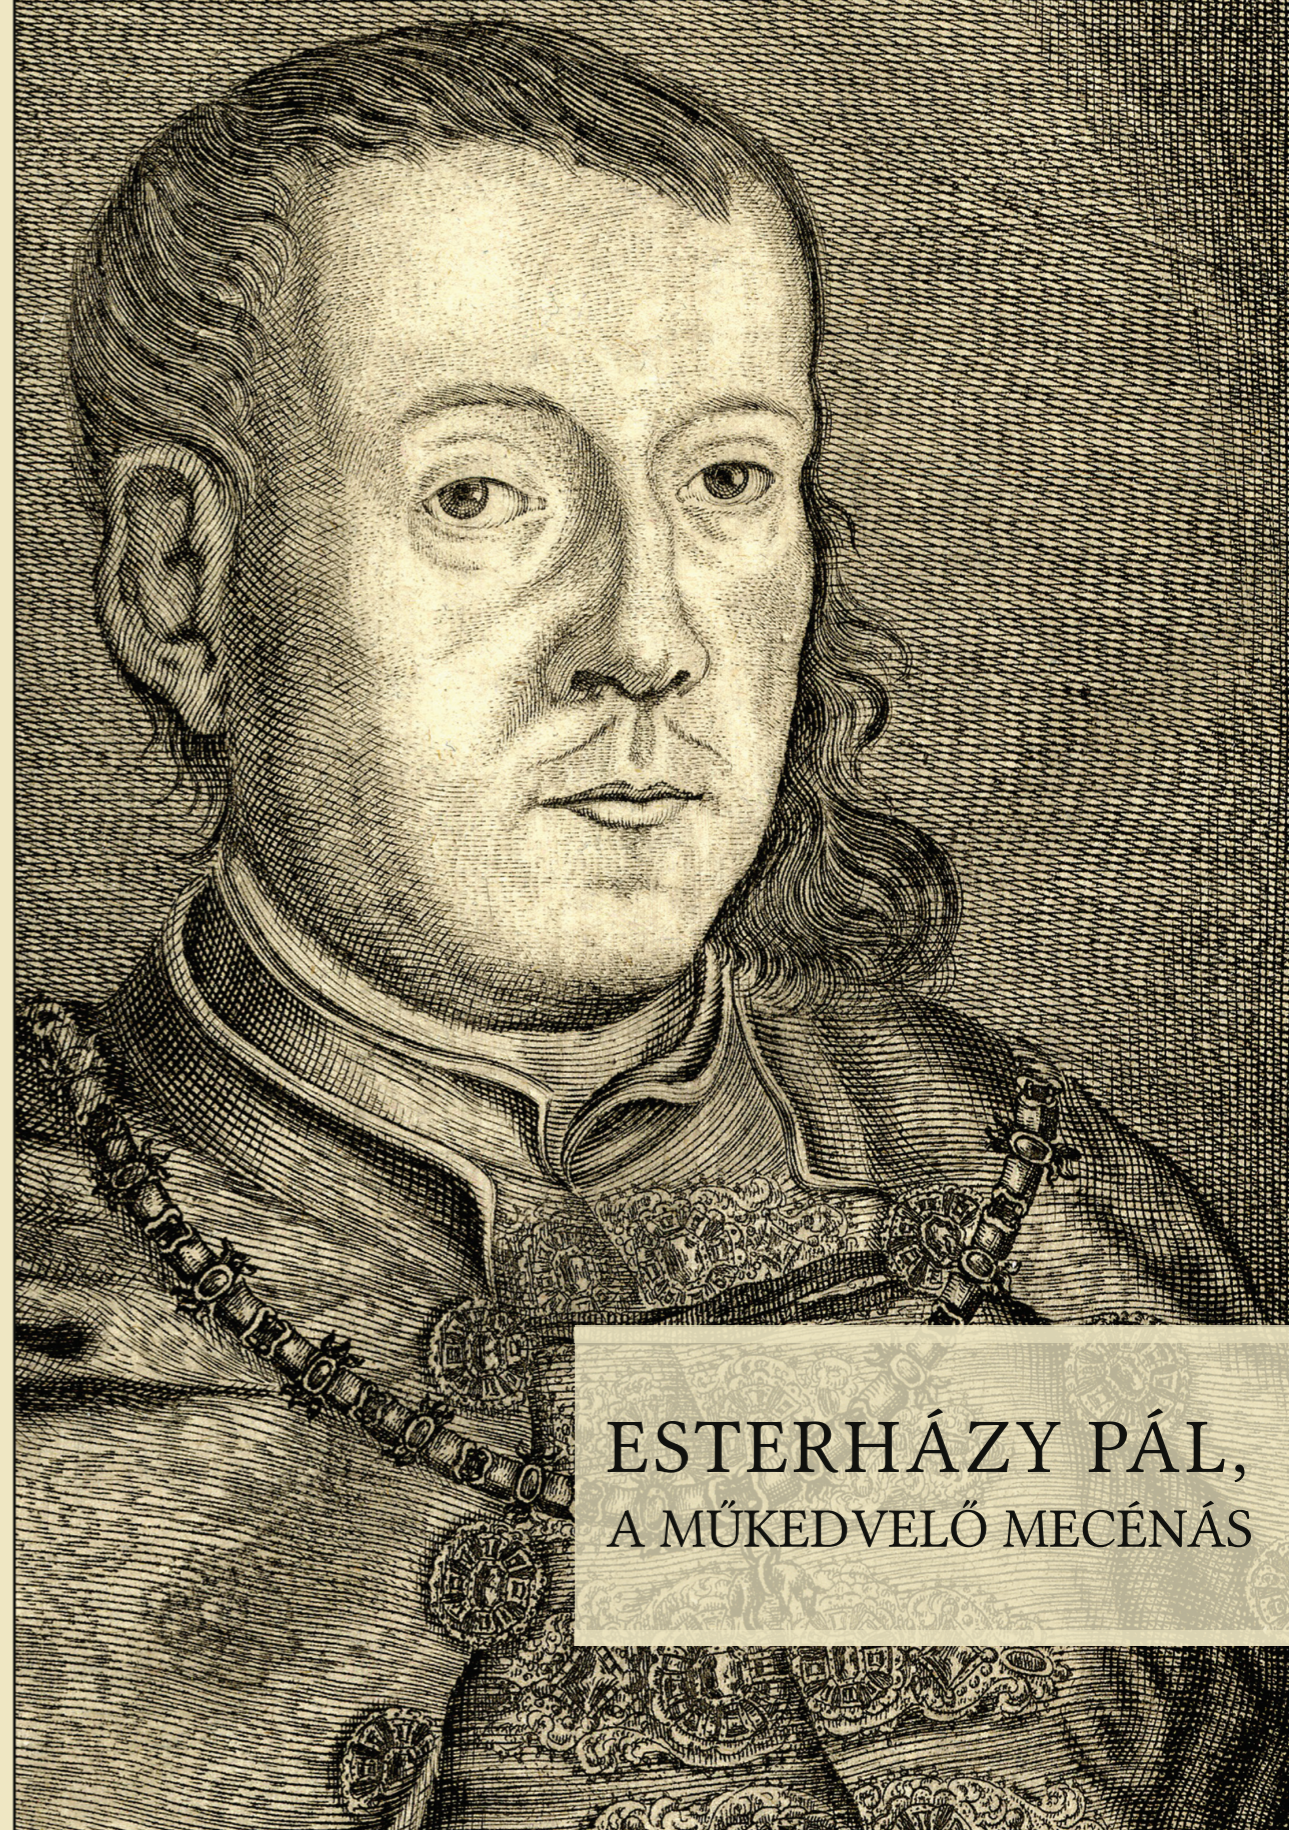

ESTERHÁZY PÁL,  
A MŰKEDVELŐ MECÉNÁS